

TE KOOP



Essenpasstraat 2

Gendt

Vraagprijs

€ 379.000 k.k.

KLARENBEEK
VASTGOED



0481-483122
info@klarenbeekvastgoed.nl
www.klarenbeekvastgoed.nl



Essenpasstraat 2 Gendt

"Woningen die bewust en met groot vakmanschap ontworpen en gebouwd zijn", een stukje tekst uit een beschrijving van een woningbouwcomplex in Gendt uit de jaren 1947-1948 van de vorige eeuw. Ontworpen in de stijl van de Delftse School.

Dit woningbouwcomplex bestond uit diverse objecten, voornamelijk tweekappers, en nu heb je de mogelijkheid om één ervan te kopen. In het hart van het schilderachtige Gendt staat deze charmante helft van een dubbel woonhuis, een gemeentelijk monument, te wachten om ontdekt te worden.

Gelegen op een strategische plek, biedt deze woning niet alleen een groot perceel met een vrijstaande stenen berging, een vrijstaande geïsoleerde (metalen) garage/schuur en ruime parkeergelegenheid, maar ook een diepe (circa 30 meter) tuin die wacht om eventueel naar eigen inzicht te worden ingericht.

De locatie is simpelweg ideaal. Met alles wat je nodig hebt op loopafstand - van winkels tot bushaltes en zelfs een basisschool - geniet je van het gemak van het dorpsleven zonder concessies te doen aan comfort. Bovendien, voor de natuurliefhebbers, biedt de nabijheid van het adembenemende uiterwaardengebied een oase van rust en schoonheid, met de Waaldijk op slechts enkele honderden meters afstand.

Kortom, dit is meer dan alleen een huis - het is een thuis waar je elke dag weer van zult genieten. Mis deze kans niet om te wonen op een heerlijke plek waar geschiedenis en modern comfort samenkomen.





*Indeling:

-Begane grond:

- Entree/hal met plavuizen vloer en trapopgang naar eerste verdieping;
- Meterkast: voorzien van aardlekbeveiliging. Glasvezelaansluiting aanwezig;
- Knusse L-vormige woonkamer met vaste kast, vinyl vloer en rookkanaal met houtkachel;
- Dichte keuken met plavuizen vloer, vaste servieskast, toegang tot bijkeuken en voorzien van een in 2020 vernieuwde inrichting met kunststof werkblad;
- Droge provisiekelder / kelderkast;
- Praktische bijkeuken met plavuizen vloer, wasmachine-aansluiting en achteringang;
- Toilet met verwarming;
- Volledig betegelde badkamer met kunststof ligbad, inloopdouche, badmeubel met wastafel en vloerverwarming.

-Eerste verdieping:

- Ruime overloop met vaste kastenwand, laminaatvloer en luik naar bevoerde vliering;
- Drie slaapkamers, alle voorzien van een laminaatvloer en waarvan een met dakraam en ouderslaapkamer met doorloop naar multifunctionele (opberg)ruimte en luik naar bevoerde vliering.

-Tweede verdieping:

- Dubbele bevoerde vliering d.m.v. een vlizotrap te bereiken.





*Algemeen:


- Bouwjaar: 1947;
- Perceeloppervlakte: 408 m²;
- Inhoud: circa 366 m³;
- Woonoppervlakte: circa 103 m²;
- Externe buitenruimte: circa 29 m².

*Bijzonderheden:

- Dakisolatie en gedeeltelijk dubbel glas;
- Gedeeltelijk rolluiken (woonkamer voorzijde en ramen zijgevel);
- Vloerverwarming (op cv aangesloten) in badkamer;
- Energie label D. Einddatum: 12 april 2034;
- Binnen- en buitenschilderwerk is circa 4 jaar geleden uitgevoerd;
- In 2020 is de volledige bovenverdieping gerenoveerd met o.a. nieuw stucwerk, plafonds, radiatoren, leidingwerk, elektra, vloeren en vlizotrap. Hierbij is tevens een doorbraak gemaakt van de ouderslaapkamer naar de zolder van de uitbouw;
- Het schoorsteenkanaal is vervangen. In februari 2024 is het kanaal voor 't laatst geveegd;
- Diverse authentieke details w.o. paneeldeuren nog aanwezig.

Aanvaarding: in overleg.



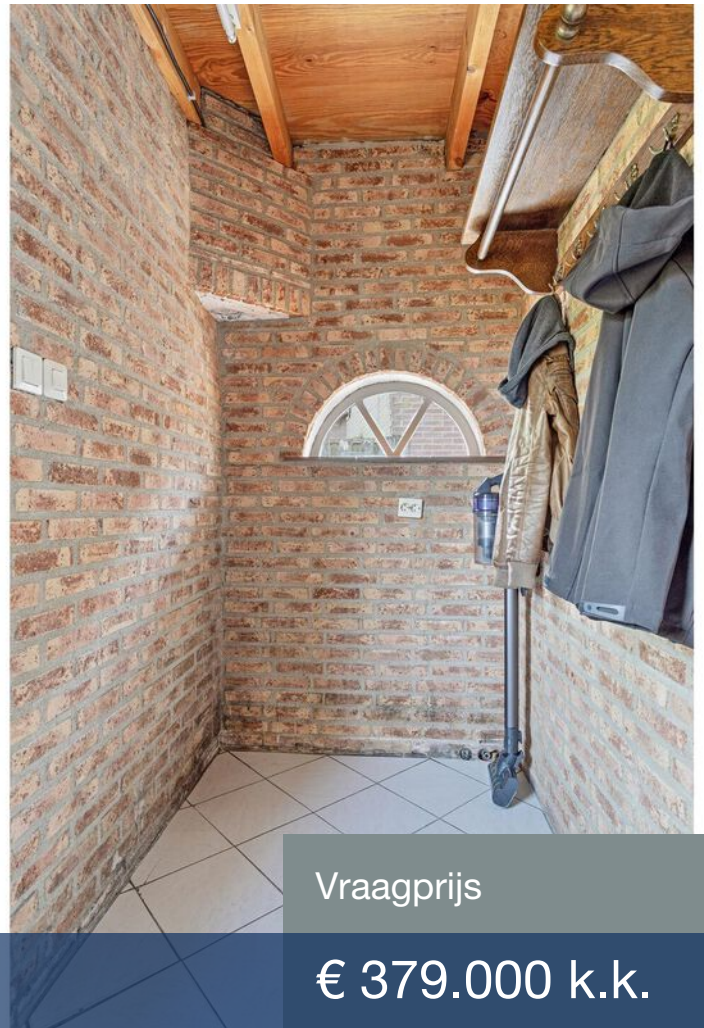

Kenmerken

Woonoppervlakte	103 m ²
Perceeloppervlakte	408 m ²
Inhoud	366 m ³
Bouwjaar	1947

Vraagprijs

€ 379.000 k.k.
































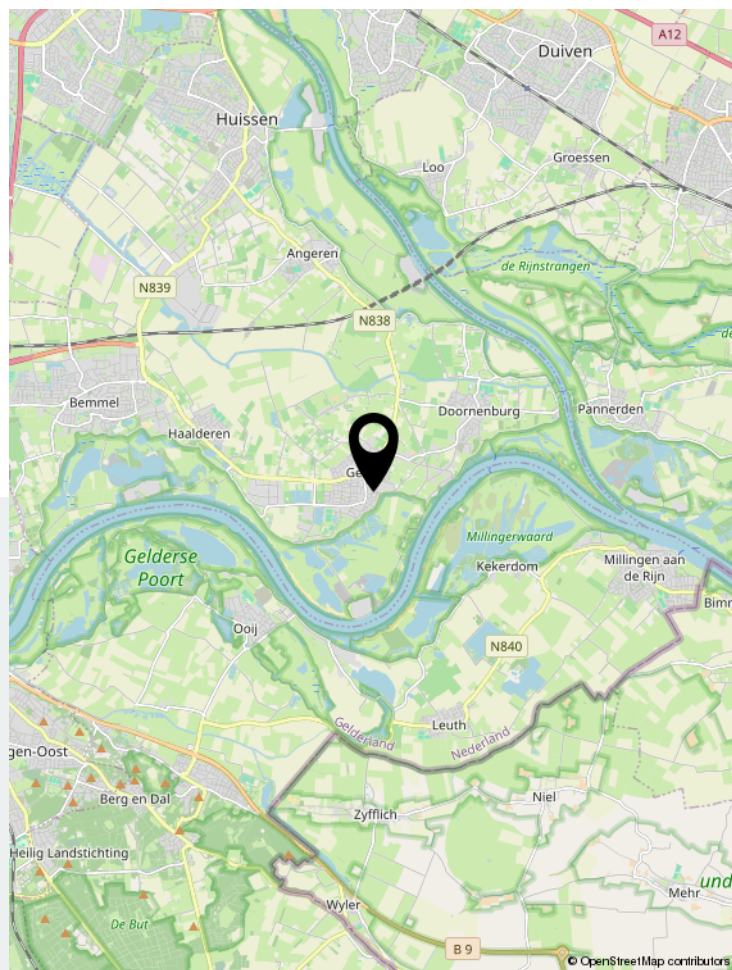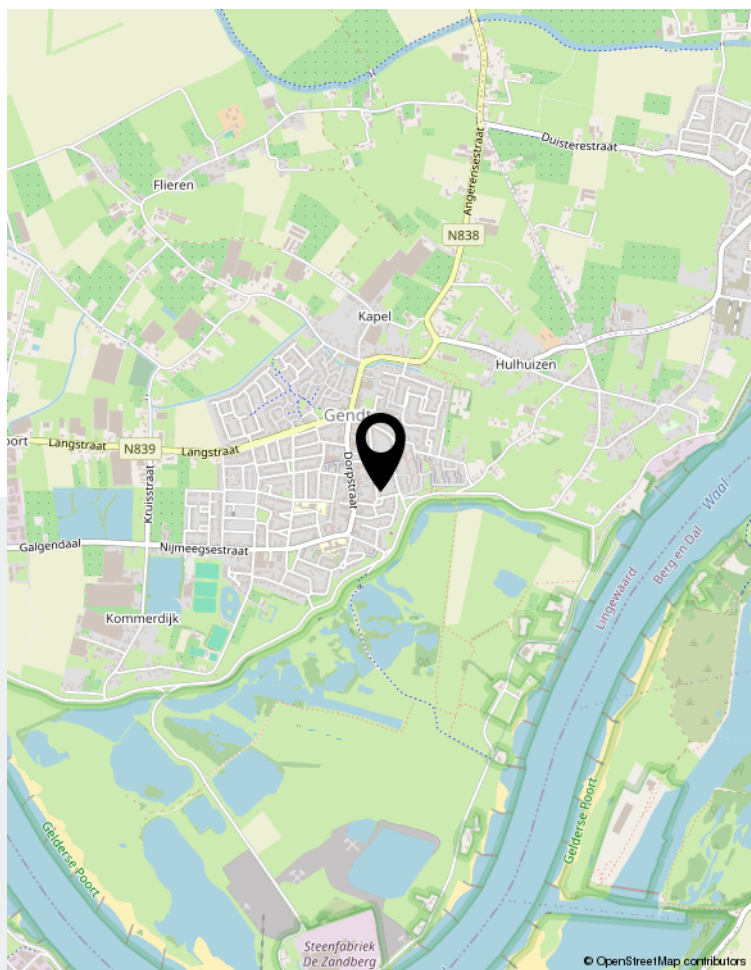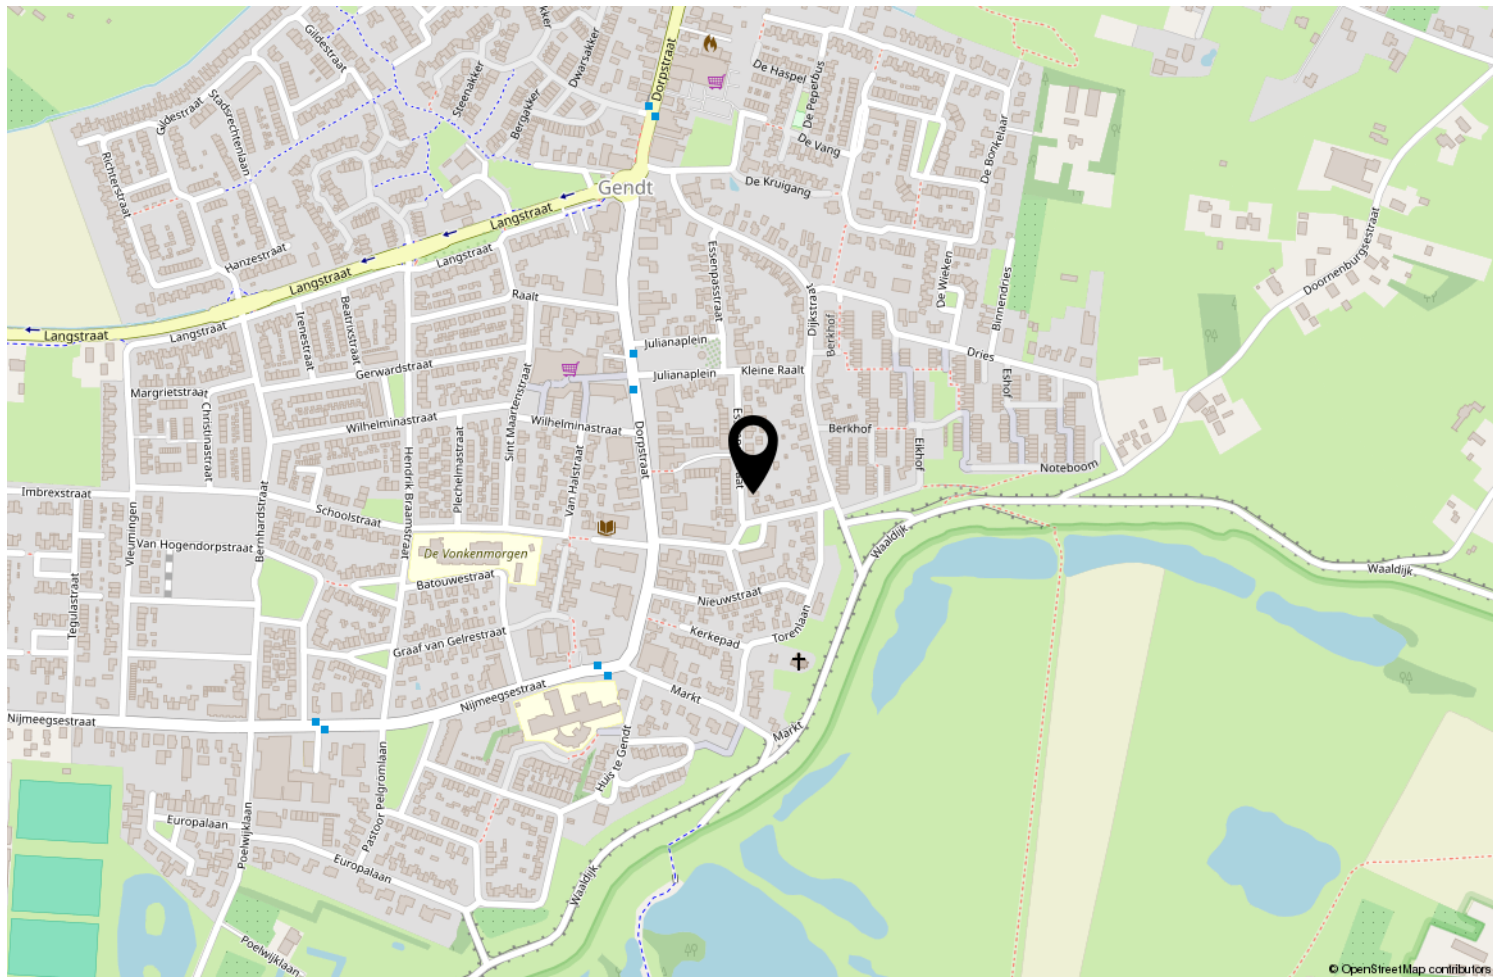

Locatie op de kaart




Aan de plattegronden kunnen geen rechten worden ontleend
 © Zibber www.zibber.nl

Plattegrond




Aan de plattegronden kunnen geen rechten worden ontleend
 © Zibber www.zibber.nl

Plattegrond

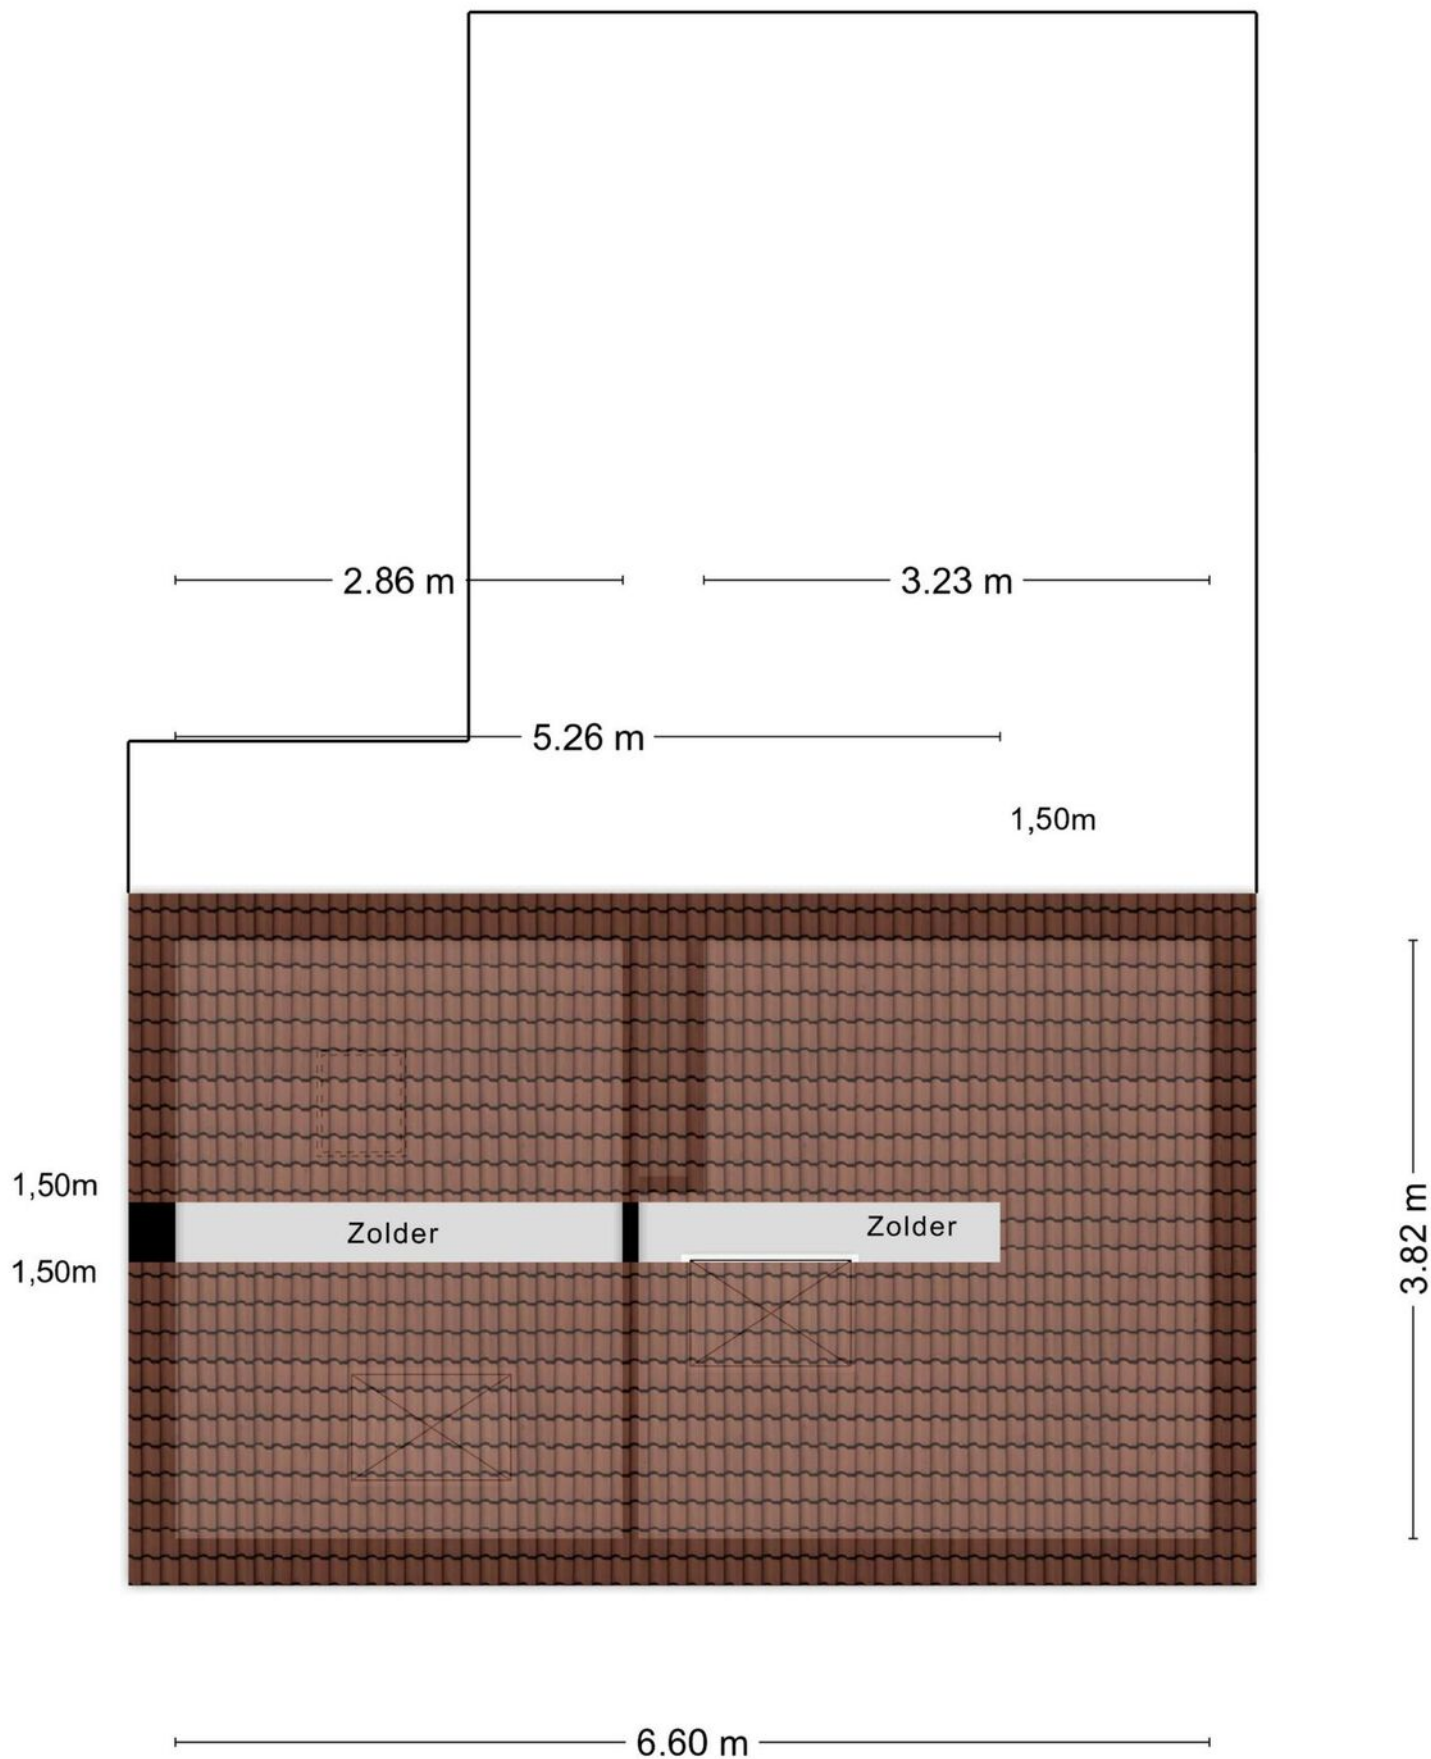

Aan de plattegronden kunnen geen rechten worden ontleend
 © Zibber www.zibber.nl


Plattegrond

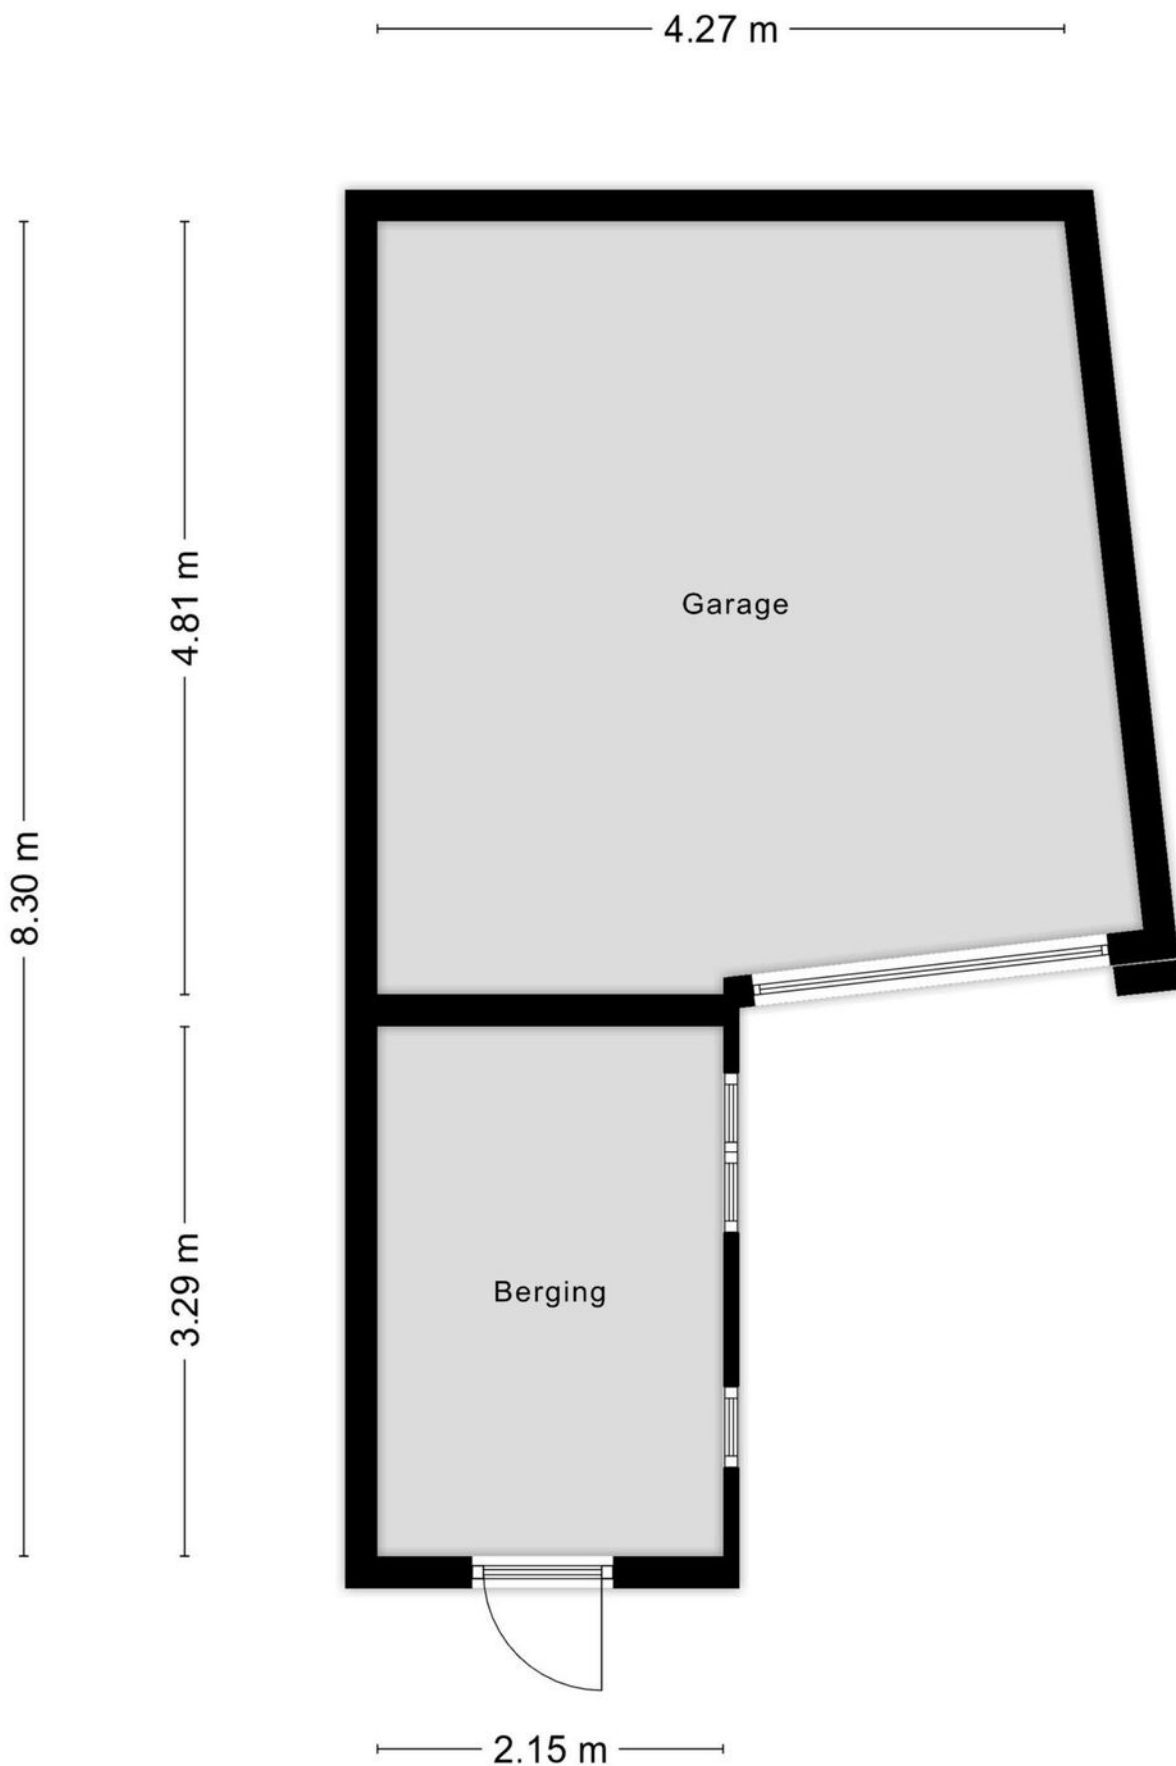

Aan de plattegronden kunnen geen rechten worden ontleend
© Zibber www.zibber.nl

Plattegrond



<p>12345 Deze kaart is noordgericht</p> <p>25 Perceelnummer</p> <p>Huisnummer</p> <p>— Vastgestelde kadastrale grens</p> <p>— Voorlopige kadastrale grens</p> <p>— Administratieve kadastrale grens</p> <p>— Bebouwing</p> <p>Voor een eensluidend uittreksel, geleverd op 7 april 2024 De bewaarder van het kadaster en de openbare registers</p>	<p>Schaal 1: 500</p> <p>Kadastrale gemeente Gendt</p> <p>Sectie A</p> <p>Perceel 5498</p> <p>Aan dit uittreksel kunnen geen betrouwbare maten worden ontleend. De Dienst voor het kadaster en de openbare registers behoudt zich de intellectuele eigendomsrechten voor, waaronder het auteursrecht en het databankenrecht.</p>	
--	---	---

Kadastrale kaart

	Blijft achter	Gaat mee	Ter overname	NVT
Woning - Interieur				
(Voorzet) openhaard met toebehoren				X
Allesbrander				X
Houtkachel	X			
(Gas)kachels				X
Designradiator(en)	X			
Radiatorafwerking				X
Verlichting, te weten				
- inbouwspots/dimmers	X			
- opbouwspots/armaturen/lampen/dimmers	X			
- losse (hang)lampen		X		
-				X
-				X
(Losse)kasten, legplanken, te weten				
- Schappen kelder	X			
- Schappen inbouwkasten zowel boven als beneden	X			
Raamdecoratie/zonwering binnen, te weten				
- gordijnrails		X		
- gordijnen		X		
- overgordijnen				X
- vitrages				X
- rolgordijnen				X
- lamellen	X			
- jaloezieën				X
- (losse) horren/rolhorren				X
-				X
-				X
Vloerdecoratie, te weten				
- vloerbedekking				X
- parketvloer				X
- houten vloer(delen)				X
- laminaat	X			
- plavuizen	X			
-				X
-				X

	Blijft achter	Gaat mee	Ter overname	NVT
Overig, te weten				
- spiegelwanden				X
- schilderij ophangstelsysteem				X
-				X
-				X
-				X
-				X
Woning - Keuken				
Keukenblok (met bovenkasten)	X			
Keuken (inbouw)apparatuur, te weten				
- kookplaat	X			
- (gas)fornuis				X
- afzuigkap	X			
- magnetron				X
- oven				X
- combi-oven/combimagnetron		X		
- koelkast				X
- vriezer				X
- koel-vriescombinatie		X		
- vaatwasser		X		
- Quooker				X
- koffiezetapparaat				X
-				X
-				X
Keukenaccessoires, te weten				
-				X
-				X
-				X
-				X
-				X
-				X
-				X
-				X
Woning - Sanitair/sauna				
Sauna met toebehoren				X
				X
				X

	Blijft achter	Gaat mee	Ter overname	NVT
Toilet met de volgende toebehoren				
- toilet	X			
- toiletrolhouder	X			
- toiletborstel(houder)		X		
- fontein				X
-				X
-				X
Badkamer met de volgende toebehoren				
- ligbad	X			
- jacuzzi/whirlpool				X
- douche (cabine/scherf)	X			
- stoomdouche (cabine)				X
- wastafel	X			
- wastafelmeubel	X			
- planchet				X
- toiletkast				X
- toilet				X
- toiletrolhouder				X
- toiletborstel(houder)				X
-				X
-				X
Woning - Exterieur/installaties/veiligheid/ energiebesparing				
Schotel/antenne				X
Brievenbus				X
Kluis				X
(Voordeur)bel	X			
Alarminstallatie				X
(Veiligheids)sloten en overige inbraakpreventie				X
Rookmelders		X		
(Klok)thermostaat	X			
Airconditioning				X
Screens				X
Rolluiken	X			
Zonwering buiten				X
Telefoonaansluiting/internetaansluiting				X
Veiligheidsschakelaar wasautomaat				X
Waterslot wasautomaat				X

Lijst van zaken

	Blijft achter	Gaat mee	Ter overname	NVT
Zonnepanelen				X
Oplaadpunt elektrische auto				X
				X
				X
				X
				X
Warmwatervoorziening, te weten				
- CV-installatie	X			
- boiler				X
- geiser				X
-				X
-				X
-				X
Isolatievoorzieningen (voorzetramen/radiatorfolie etc.), te weten				
-				X
-				X
Tuin - Inrichting				
Tuinaanleg/bestrating	X			
Beplanting	X			
Perenboom		X		
Tuin - Verlichting/installaties				
Buitenverlichting		X		
Tijd- of schemerschakelaar/bewegingsmelder	X			
				X
Tuin - Bebouwing				
Tuinhuis/buitenberging				X
Kasten/werkbank in tuinhuis/berging				X
(Broei)kas				X
				X
				X
Tuin - Overig				
Overige tuin, te weten				
- (sier)hek				X

	Blijft achter	Gaat mee	Ter overname	NVT
- vlaggenmast(houder)	X			
-				X
-				X

Overig - Contracten

CV: Nee

Boiler: Nee

Zonnepanelen: Nee

Gendt kenmerkt zich door een zeer rijk verenigingsleven in een rustige gemeenschap van ruim zeventuizend inwoners. Een woonkern met verschillende landelijk gelegen buurtschappen met veel agrarische bedrijvigheid. De plattelandse sfeer bepaalt in sterke mate de sociale en gemoedelijke omgang in het dagelijkse leven.

De Dorpstraat is door de lange bomenlaan de mooiste winkelstraat in Lingewaard. Opvallend is het ontbreken van parkeervakken. Ook na de forse reconstructie rond de eeuwwisseling bleef het zogenaamde wild parkeren voor de winkels gehandhaafd. Gendt koestert deze ongedwongen sfeer. Bij het invallen van de avond geven grondspots de bomenlaan ook nog een sprookjesachtig beeld.

Het rijke verenigingsleven zorgt voor tal van activiteiten. Hoogtepunten zijn in juni het Kersenfeest met een triatlon, een verlichte carnavalsoptocht die uniek is in de Betuwe en in augustus de Paardenmarkt en schuttersfeesten met het traditionele koningschieten. Voor sportliefhebbers heeft Gendt behoorlijk wat te bieden. Voetbalvereniging De Bataven heeft een bloeiende jeugdafdeling. Een spiksplinternieuwe sporthal biedt onderdak aan de binnensporters.



Wonen in Gendt

Bij Klarenbeek Vastgoed bieden wij u graag het totale pakket aan. Onze makelaars zijn niet alleen gespecialiseerd in het verkopen van huizen, maar kunnen u ook begeleiden bij het aankopen of het taxeren van een woning. Door onze samenwerking met Hypotheek Company Bemmel kunnen wij u tevens adviseren over een passende hypotheek.

Uw huis verkopen: van kennismaking tot sleuteloverdracht.

Het verkopen van een woning is een grote stap. Bij zo'n ingrijpende beslissing is het fijn als iemand meedenkt. Onze makelaars staan u graag bij tijdens het gehele verkoopproces.

Een voorspoedige verkoop begint met het juiste advies. We komen daarom eerst bij u langs om de waarde van uw huis te bepalen. We schetsen hierbij meteen een beeld van onze werkwijze. Zo kunt u bekijken of dit bij u past.

Zodra de verkoopopdracht is verstrekt, schakelen wij onze fotograaf in om uw woning zo sfeervol mogelijk vast te leggen. Daarnaast worden alle ruimtes ingemeten en plattegronden gemaakt. Met ons uitgebreide promotiepakket zetten wij uw woning volop in de schijnwerpers. Bijvoorbeeld op onze website, Funda en via advertenties op Facebook en Instagram.

We houden tijdens het verkooptraject nauw contact. Zien we kansen om de verkoop te bespoedigen, dan bespreken we dat uiteraard met u. Zodra zich een geïnteresseerde koper aandient, voeren wij de onderhandeling, stellen de koopovereenkomst op en gaan mee naar de notaris voor de eigendomsoverdracht.



Welkom bij Klarenbeek Vastgoed

Tijdens de koop of verkoop van een huis is het niet zo gek dat u veel vragen heeft. En misschien bent u bang dat u zaken over het hoofd ziet. U kunt bij ons natuurlijk terecht voor al uw vragen. Maar om u vast op weg te helpen, hebben we de meest voorkomende vragen van onze klanten op een rijtje gezet.

Meest gestelde vragen door verkopers.

Zit de makelaarscourtage in de 'kosten koper'?

Nee. De makelaarskosten (courtage) vallen nooit onder de kosten koper. Als u ons inschakelt voor de verkoop van uw woning, dan betaalt u de kosten van onze diensten. Als de koper een aankoopmakelaar inschakelt, betaalt de koper de kosten van die dienstverlening.

Wat is het verschil tussen een NVM makelaar en een niet NVM makelaar?

Klarenbeek Vastgoed is lid van de Nederlandse Vereniging van Makelaars en Taxateurs in onroerende goederen (NVM). De NVM is de grootste branchevereniging voor makelaars in Nederland. De NVM staat voor kwaliteit en stelt hoge eisen aan haar leden qua opleiding, onafhankelijkheid en betrouwbaarheid. Ook heeft de NVM een Erecode waar iedere makelaar zich strikt aan moet houden. Deze kwaliteit ziet u terug in het gehele verkooptraject.

Wat moet ik zelf doen of aanleveren voordat mijn woning op internet wordt geplaatst?

Om uw huis uitgebreid op Funda en onze website te kunnen plaatsen, hebben wij o.a. een lijst van roerende zaken nodig. Dit zijn alle spullen die bij de koop zijn inbegrepen of die de koper kan overnemen. Denk hierbij aan bijvoorbeeld gordijnen of laminaat. Ook verzoeken wij u een algemene vragenlijst over uw woning in te vullen. Hierin informeren we naar de toestand van uw huis en eventuele gebreken.

Wat is het energielabel en heb ik dat nodig?

Vanaf 1 januari 2008 bent u als woningeigenaar verplicht om een energielabel aan te leveren bij de verkoop van uw woning. Dit label geeft aan hoe energiezuinig de woning is. Dit hangt bijvoorbeeld af van isolatie en verbruik van de installaties. Als koper en verkoper nadrukkelijk met elkaar zijn

overeenkomen dat er geen energielabel nodig is, dan kan de verkoop in principe doorgaan. Houd er wel rekening mee dat de overheid aan verkoper een boete kan opleggen voor het niet voldoen aan deze verplichting. Woningen met een energielabel worden gemiddeld genomen sneller verkocht. Daarom adviseren wij altijd een label te laten opstellen.

Wie bepaalt de vraagprijs?

Onze makelaar geeft een advies over de vraagprijs van uw woning. Deze prijs baseert hij op de waarde van het huis, de vraag in de regio en zijn kennis en ervaring. Samen bepalen we de definitieve vraagprijs. De uiteindelijke beslissing ligt altijd bij u als opdrachtgever.

Meest gestelde vragen door kopers.

De makelaar vraagt een extreem hoge prijs voor een woning. Mag dat?

De verkoper bepaalt in overleg met zijn makelaar voor welk bedrag hij zijn woning verkoopt. De koper kan onderhandelen over de prijs, maar de verkoper beslist. Dat geldt voor alle zaken die de verkoper belangrijk vindt. Als verkoper en koper het over alle zaken eens zijn en de koopakte eenmaal is getekend, is de koop tot stand gekomen.

Soms besluiten verkoper en koper over een aantal minder belangrijke zaken, 'roerende zaken' bijvoorbeeld, pas te onderhandelen als ze het over de hoofdzaken eens zijn. In een dergelijk geval kan een rechter bepalen dat als partijen het wel over de hoofdzaken, maar niet over de bijzaken eens kunnen worden, ze door moeten gaan met onderhandelen tot er een redelijk resultaat is bereikt over de bijzaken.

Wie doet de prijsonderhandelingen?

Met ons als aankoopmakelaar, voeren onze makelaars altijd namens u de prijsonderhandelingen. Zij zullen dan ook ieder bod direct met u bespreken en een advies geven over het beste tegenvoorstel. Uiteraard bepaalt u uiteindelijk wat dit tegenbod wordt. Ook adviseren onze makelaars u over eventuele ontbindende voorwaarden. Bijvoorbeeld de voorwaarde dat u de financiering rond krijgt. Of dat het huis een bouwtechnische keuring goed doorstaat.

Veel gestelde vragen

Wanneer ben ik in onderhandeling?

U bent pas in onderhandeling met de verkoper als deze reageert op uw bod door een tegenbod te doen. Of wanneer deze expliciet zegt dat jullie in onderhandeling zijn. U bent dus nog niet in onderhandeling als de verkopende makelaar zegt dat hij uw voorstel met de verkoper zal bespreken.

Mag een makelaar doorgaan met bezichtigingen als er al over een bod onderhandeld wordt?

Ja, dat mag. Een onderhandeling is namelijk nog geen verkoop. Als verkoper is het goed om te kijken of er meer geïnteresseerden zijn. Er mag ook met meer dan één partij tegelijk worden onderhandeld: dit moet wel duidelijk gemeld worden door de makelaar. De verkopende makelaar zal meestal melden aan alle geïnteresseerden dat er al een bod ligt of dat er onderhandelingen lopen. U mag dan wel een bod uitbrengen, maar de makelaar gaat pas met u onderhandelen als de onderhandeling met de eerste partij beëindigd is. De NVM-makelaar zegt nooit iets over de hoogte van de biedingen.

Wat is een optie?

Een optie op de woning betekent dat u als potentiële koper het recht hebt om tijdens een bepaalde periode de woning te kopen, de voorwaarden voor de koop heeft u van tevoren al besproken. Als u een optie hebt, dan mag de verkoper de woning in die periode niet aan een andere partij verkopen.

Een optie of 'onder bod' geeft u wat extra tijd om alles goed op een rijtje te zetten. Maar er zitten ook nadelen aan deze constructies. Zo zal een verkoper niet snel akkoord gaan met een optie, er is immers nog steeds onzekerheid over de verkoop van de woning en de verkoper mag niet aan een andere partij verkopen.

Hoe komt de koop tot stand?

U bent het als verkoper en koper eens zijn over de belangrijkste zaken (zoals de prijs, de opleveringsdatum en de ontbindende voorwaarden). De verkopende makelaar legt dan de afspraken schriftelijk vast in een koopakte. Ontbindende voorwaarden zijn hierin een belangrijk onderwerp. U krijgt als koper niet automatisch een ontbindende

Wilt u bijvoorbeeld een ontbindende voorwaarde voor de financiering, dan moet u dit melden bij het uitbrengen van uw bod. Het is dan ook belangrijk dat u het eens bent over aanvullende afspraken en ontbindende voorwaarden voordat de koopakte wordt opgemaakt.

Zodra u allebei de koopakte heeft ondertekend en u als koper een afschrift van de akte heeft ontvangen, gaat voor u de wettelijke bedenktijd van drie dagen in. Binnen deze tijd kunt u alsnog afzien van de aankoop. Doet u dit niet, is de hypotheekaanvraag afgerond en zijn er ook geen andere obstakels meer, dan zal op de afgesproken opleveringsdatum de eigendomsoverdracht plaatsvinden bij de notaris. Op dat moment krijgt u de sleutel en bent u de nieuwe eigenaar!

Hoe zit het met verborgen gebreken?

De verkoper heeft een meldingsplicht: hij moet alle bekende gebreken - zowel juridisch als bouwtechnisch - aan u melden. U heeft als koper ook een onderzoekplicht. Onze aankoopmakelaar helpt u daarbij. Als onze aankoopmakelaar niet zeker is van de onderhoudstoestand van een woning, adviseert hij een bouwtechnische keuring. Hiermee krijgt u een uitgebreid rapport van de onderhoudstoestand van het huis. En inzicht in eventuele kosten door achterstallig onderhoud. Alle juridische zaken, zoals kadaster, beoordeelt onze aankoopmakelaar.

Veel gestelde vragen (vervolg)



Ook verhuisplannen?

Benieuwd voor welk bedrag u uw huis zou kunnen verkopen?

Nodig ons eens uit voor een persoonlijk gesprek. Wij geven geheel vrijblijvend een waarde af van uw huis. En adviseren u over de verkoopprijs en informeren u over onze unieke werkwijze.

Bel ons voor een afspraak!



Klappenburgstraat 1B | 6681 XN Bommel
0481-483122 | info@klarenbeekvastgoed.nl | www.klarenbeekvastgoed.nl